
04003941305020012



3379

ΕΦΗΜΕΡΙΣ ΤΗΣ ΚΥΒΕΡΝΗΣΕΩΣ

ΤΗΣ ΕΛΛΗΝΙΚΗΣ ΔΗΜΟΚΡΑΤΙΑΣ

ΤΕΥΧΟΣ ΤΕΤΑΡΤΟ **Αρ. Φύλλου 394**

13 Μαΐου 2002

ΑΠΟΦΑΣΕΙΣ

Αριθ. 1001201/216/Β0010

Καθορισμός ορίων αιγιαλού και δημιουργία ζώνης παραλίας και παλαιού αιγιαλού στη θέση Δυτικά εκβολών Δενδροποτάμου Δήμου Μενεμένης Ν. Θεσ/νίκης.

**Ο ΥΠΟΥΡΓΟΣ
ΟΙΚΟΝΟΜΙΑΣ ΚΑΙ ΟΙΚΟΝΟΜΙΚΩΝ**

Έχοντας υπόψη:

1. Τις διατάξεις της παρ. 2 του άρθρου 34 του Ν. 2971/2001 (ΦΕΚ 285 τ.Α΄/19.12.2001) περί αιγιαλού και παραλίας, σύμφωνα με τις οποίες οι εκκρεμείς υποθέσεις που αφορούν τον καθορισμό αιγιαλού και παραλίας εξακολουθούν να διέπονται από τις ισχύουσες μέχρι την έναρξη ισχύος του νόμου αυτού διατάξεις.

2. Τις διατάξεις των άρθρων 1 μέχρι και 7 του Α.Ν. 2344/1940 «περί αιγιαλού και παραλίας», όπως τροποποιήθηκε και συμπληρώθηκε με τις διατάξεις του άρθρου 13 του Ν. 1078/80 και του άρθρου 23 του Ν. 1337/83.

3. Τις διατάξεις του Ν.3200/55 «περί διοικητικής αποκεντρώσεως όπως αυτές τροποποιήθηκαν και ισχύουν σήμερα με τα Ν.Δ. 532/70, Β.Δ. 704/70, Β.Δ. 705/70, Β.Δ. 192/72, Π.Δ. 71/84, Π.Δ. 347/86, Ν. 2026/92 και Π.Δ. 97/93.

4. Τις διατάξεις του Β.Δ. 439/70 «περί συμπληρώσεως των διατάξεων περί αιγιαλού».

5. Τις διατάξεις του άρθρου 20 Ν. 719/77 «περί του τρόπου σύνταξης τοπογραφικών και υψομετρικών διαγραμμάτων από ιδιώτες μηχανικούς κ.λπ.».

6. Τις διατάξεις του άρθρου 100 του Π.Δ. 284/88 «περί συγκροτήσεως μεταξύ άλλων και της επιτροπής καθορισμού ορίων αιγιαλού παραλίας και θέσεων αμμοληψίας».

7. Την υπ' αριθ. 1078204/927/0006Α/6.8.1992 κοινή Υπουργική Απόφαση των Υπουργών Προεδρίας και Οικονομικών, με την οποία διατηρείται σε ισχύ η Επιτροπή καθορισμού ορίων αιγιαλού - παραλίας και θέσεων αμμοληψίας.

8. Τις διατάξεις του άρθρου 19 παραγρ. 5 Ν. 2344/95, του άρθρου 52 παραγρ. 6 Ν. 2218/94, του άρθρου 4 παραγρ. 7 του Ν. 2240/94, δυνάμει των οποίων αρμοδιότητες του Υπουργείου Οικονομικών που είχαν μεταβιβασθεί στους Νομάρχες, ανήκουν στον Περ/κό Δ/ντή, σε συνδυασμό με αυτές του άρθρου 14 παραγρ. 2 του Ν. 2399/96 με τις οποίες προβλέπεται η κατάργηση των θέσεων των Περ/κών Δ/ντών, οι αρμοδιότητες πλέον του οποίου περιήλθαν στο Γενικό Γραμματέα της Περιφέρειας και ασκούνται από τον Αναπληρωτή Περ/κό Δ/ντή.

9. Τις διατάξεις του τέταρτου εδαφίου της παραγρ. 2 του άρθρου 1 και της παραγρ. 6 του ίδιου άρθρου του Ν. 2503/97 «Διοίκηση, οργάνωση, στελέχωση της Περιφέρειας, ρύθμιση θεμάτων για την τοπική αυτοδιοίκηση και άλλες διατάξεις (ΦΕΚ 107/Α), σύμφωνα με τις οποίες οι Περ/κές Υπηρεσίες του Υπουργείου Οικονομικών, που συγκροτούσαν την Περ/κή Διοίκηση του Νομού ή Νομαρχίας, δεν υπήχθησαν στην ενιαία οργανική μονάδα της Περιφέρειας, ούτε καταργήθηκαν, αλλά αποτελούν από 1.9.97, Υπηρεσίες του Υπουργείου Οικονομικών.

10. Την υπ' αριθμ.1100383/1330/Α0006/31.10.2001 (ΦΕΚ 1485/τ.Β΄/31.10.2001) κοινή απόφαση του Πρωθυπουργού και Υπουργού Οικονομικών «περί ανάθεσης αρμοδιοτήτων του Υπουργού Οικονομικών στους Υφυπουργούς».

11. Την υπ' αριθμ.1115093/1378/Α0006/17.12.2001 (ΦΕΚ 1720/τ.Β΄/21.12.2001) απόφαση του Υφυπουργού Οικονομικών περί μεταβίβασης αρμοδιοτήτων του Υφυπουργού Οικονομικών στους Γεν. Γραμματέα, Γεν. Δ/ντές κλπ. του Υπ. Οικονομικών».

12. Την από 8.10.2001 έκθεση της Επιτροπής καθορισμού και ορίων αιγιαλού - παραλίας και παλαιού αιγιαλού, που καθόρισε τα όρια αιγιαλού - παραλίας και παλαιού αιγιαλού στη θέση «Δυτικά Εκβολών Δενδροποτάμου» ή Δήμου Μενεμένης Νομού Θεσ/νίκης και το από 16.12.1999 με κλίμακα 1:500 τοπογραφικό διάγραμμα σε τρεις πινακίδες, το οποίο έχει συντάξει ο Τοπογράφος Μηχανικός Γεώργιος Βουγιατζής και έχει ελέγξει για την ακρίβεια της αποτύπωσης και έχει θεωρήσει ο Ιερόπουλος Νικόλαος Πολιτικός Μηχανικός της Κτηματικής Υπηρεσίας Θεσ/νίκης.

13. Την σύμφωνη γνώμη του ΓΕΝ, που διατυπώθηκε στο αριθμ. πρωτ. 544.5/671/01 Αρ. Σχ.1082/11.9.2001 έγγραφό του, αποφασίζουμε:

Επικυρώνουμε την από 8.10.2001 έκθεση της κατά το άρθρο 100 Π.Δ. 284/88 αρμόδιας Επιτροπής περί χάραξης ορίων αιγιαλού - παραλίας και παλαιού αιγιαλου στη θέση «Δυτικά εκβολών Δενδροποτάμου Δήμου Μενεμένης Νομού Θεσ/νίκης, καθώς επίσης το από Δεκέμβριο 1999 τοπογραφικό διάγραμμα κλίμακας 1:500 αποτελούμενο από (3) τρεις πινακίδες, που συντάχθηκε από τον Τοπογράφο Μηχανικό Βουγιατζή Γεώργιο και το οποίο ε-

λέγχθηκε και θεωρήθηκε την 8.10.2001 από τον Πολιτικό Μηχανικό Ιερόπουλο Νικόλαο υπάλληλο της Κτηματικής Υπηρεσίας Θεσ/νίκης, επί του οποίου η προαναφερόμενη επιτροπή καθόρισε με κόκκινη συνεχή πολυγωνική γραμμή και με στοιχεία 1, 2, 3 .... 11, 12, 13 την οριογραμμή αιγιαλού, οι κορυφές της οποίας εξασφαλίζονται από το Κρατικό Τριγωνομετρικό δίκτυο, με κίτρινη συνεχή πολυγωνική γραμμή και με στοιχεία 1΄, 2΄, 3΄ - 13΄, 14΄, 15΄ την οριογραμμή παραλίας, οι κορυφές της οποίας εξασφαλίζονται από το κρατικό τριγωνομετρικό δίκτυο και με μπλε συνεχή πολυγωνική γραμμή και με στοιχεία

α) 1΄΄, 2΄΄, 3΄΄............... 15΄΄, 16΄΄,17΄΄ και

β) 18΄΄, 19΄΄, 20΄΄ την οριογραμμή παλαιού αιγιαλού, οι κορυφές της οποίας εξασφαλίζονται από το Κρατικό Τριγωνομετρικό δίκτυο.

Καθορίζουμε ζώνη παραλίας πλάτους 10 μέτρων επειδή δεν εξυπηρετούνται οι σκοποί της παραγρ. 1 του αρθρου 7 του Α.Ν. 2344/40.

Η απόφαση μαζί με την έκθεση της Επιτροπής και το διάγραμμα, να δημοσιευθούν στην Εφημερίδα της Κυβερνήσεως.

Αθήνα, 15 Απριλίου 2002

Με εντολή Υπουργού
Ο Γεν. Δ/ντης Δ.Π. & Εθν. Κληρ/των
ΣΠ. Ι. ΣΤΑΘΗΣ

ΕΚΘΕΣΗ

της Επιτροπής Καθορισμού των οριογραμμών αιγιαλού - παραλίας - παλαιού αιγιαλού, σύμφωνα με τις διατάξεις του άρθρου 74 Π.Δ. 636/1977.

Καθορισμός των ορίων αιγιαλού-παραλίας-παλαιού αιγιαλού, στην τοποθεσία «Δυτικά Εκβολών Δενδροποτάμου», μπροστά από ιδιοκτησία Ο.Σ.Ε. Δήμου Μενεμένης Ν. Θεσ/νίκης.

Θεσσαλονίκη 8.10.2001 οι υπογεγραμμένοι:

1. Παναγιώτης Χαπιζάνης, Τοπογράφος Μηχανικός με Α΄ βαθμό, νόμιμος αναπληρωτής του Προϊσταμένου της Κτηματικής Υπηρεσίας Ν. Θεσ/νίκης, ως πρόεδρος, του τακτικού μέλους κωλυομένου.

2. Ευστράτιος Μπανακάκης, Τοπογράφος Μηχανικός με Α΄ βαθμό, υπάλληλος της Κτηματικής Υπηρεσίας Θεσ/νίκης, μηχανικός Δημοσίου ως μέλος και

3. Αθανάσιος Καραγκούνης, Ανθυποπλοίαρχος Λ.Σ., νόμιμος αναπληρωτής του Λιμενάρχη Θεσ/νίκης ως μέλος, του τακτικού μέλους κωλυομένου

που αποτελούμε την Επιτροπή Καθορισμού των ορίων Αιγιαλού - παραλίας, δυνάμει του άρθρου 74 Π.Δ. 636/77, του άρθρου 100 Π.Δ. 284/1988 και της υπ' αριθμ. 2750/ 4.4.2000 Απόφασης Προϊσταμένου Επιθεώρησης Κεντρικής Μακεδονίας, που συγκλήθηκε ύστερα από την αρ. πρωτ. 5271/8.6.2000 πρόσκληση του Προέδρου της, μετά από αυτοψία στην προαναφερθείσα τοποθεσία και αφού λάβαμε υπόψη:

1. Την αρ. 2107547/16.12.99 αίτηση του Ο.Σ.Ε./Δ/νση Περιφέρειας Μακεδονίας -Θράκης, για καθορισμό αιγιαλού μπροστά από ιδιοκτησία του στην περιοχή Δυτικά Εκβολών Δενδροποτάμου Δήμου Μενεμένης Ν. Θεσ/νίκης.

2. Το από 16.12.99 τοπογραφικό και Υψομετρικό Διάγραμμα, που συντάχθηκε σε 3 πινακίδες με κλίμακα 1:500 από τον Γεώργιο Βουγιατζή Τοπογράφο Μηχ/κό, ελέγχθηκε και θεωρήθηκε νομότυπα από την Κτηματική Υπηρεσία Θεσ/νίκης την 8.10.2001 όπως ορίζει το υπ' αριθμ. 1124059/19464/2.12.1997 έγγραφο της Γενικής Διεύθυνσης Δημόσιας Περιουσίας και Εθνικών Κληροδοτημάτων του Υπουργείου Οικονομικών.

3. Τις διατάξεις του Α.Ν. 2344/40, όπως τροποποιήθηκαν μεταγενέστερα και τη σχετική Δικαστηριακή και Διοικητική Νομολογία.

4. Την αντίληψη για τον επανακαθορισμό που σχηματίστηκε από την επιτόπια επίσκεψη για το πλάτος της βρεχόμενης ζώνης της ξηράς και άλλων συναφών στοιχείων, δηλαδή:

α) τη μορφολογία της περιοχής και την κατάσταση της ακτής

β) την κατάσταση του θαλασσίου χώρου και

γ) τις επικρατούσες καιρικές συνθήκες

5. Την υφιστάμενη οριστική διανομή Υπουργείου Γεωργίας Αγροκτήματος Μενεμένης.

6. Την από 23.5.2001 Τεχνική Έκθεση Εφαρμογής τίτλων των ιδιοκτησιών της περιοχής καθορισμού.

7. Τις παρακάτω Αποφάσεις Νομάρχη Θεσ/νίκης για καθορισμό οριογραμμών Αιγιαλού και παραλίας

α) αρ. πρωτ. 2500/1983 (ΦΕΚ 545 Δ/25.10.83) - Δυτικά περιοχής καθορισμού.

β) αρ. πρωτ. Ε.Δ.Κ. 1525/1980 (ΦΕΚ 222 Δ/10.4.80) Ανατολικά περιοχής καθορισμού.

8. Το αριθ. πρωτ. 544.5/671/01/11.9.2001 έγγραφο του ΓΕΝ/Α2/Ιε, αποφασίζουμε:

1. Καθορίζουμε στο παραπάνω Τοπογραφικό Διάγραμμα:

α) την οριογραμμή του αιγιαλού με κόκκινη, συνεχή, πολυγωνική γραμμή 1, 2, 3, - 11, 12, 13 της οποίας οι κορυφές εξασφαλίζονται από το Κρατικό Τριγωνομετρικό Δίκτυο.

β) Την οριογραμμή της παραλίας με κίτρινη, συνεχή, πολυγωνική γραμμή 1΄, 2΄, 3΄, ... 13΄, 14΄, 15΄ της οποίας οι κορυφές εξασφαλίζονται από το Κρατικό Τριγωνομετρικό Δίκτυο.

γ) Αποφαινόμεθα ότι υφίσταται παλαιός αιγιαλός ο οποίος απεικονίζεται με μπλε, συνεχή, πολυγωνική γραμμή με στοιχεία α) 1΄΄, 2΄΄, 3΄΄, ... 15΄΄, 16΄΄, και β) 18΄΄, 19΄΄, 20΄΄ της οποίας οι κορυφές εξασφαλίζονται από το Κρατικό Τριγωνομετρικό Δίκτυο.


2. Καθορίζουμε ζώνη παραλίας πλάτους 10 μέτρων, επειδή δεν εξυπηρετούνται οι σκοποί της παρ. 1 του άρθρου 7 του Α.Ν. 2344/40.

Η ΕΠΙΤΡΟΠΗ

Ο Πρόεδρος	Τα Μέλη
ΠΑΝΑΓΙΩΤΗΣ ΧΑΠΙΖΑΝΗΣ	1. ΕΥΣΤΡΑΤΙΟΣ Δ. ΜΠΑΝΑΚΑΚΗΣ
	2. ΑΘΑΝΑΣΙΟΣ ΚΑΡΑΓΚΟΥΝΗΣ

ΠΙΝΑΚΑΣ ΣΥΝΤΕΤΑΓΜΕΝΩΝ

ΑΙΓΙΑΛΟΥ			ΠΑΡΑΛΙΑΣ			ΠΑΛΑΙΟΥ ΑΙΓΙΑΛΟΥ		
1	6600,00	-11947,36	1΄	-6651,75	-11966,60	1΄΄	-657,41	-11893,34
2	-6507,41	-11893,34	2΄	-6623,11	-11949,65	2΄΄	-6454,00	-11863,60
3	-6346,81	-11828,66	3΄	-6605,11	-11938,77	3΄΄	-6349,90	-11821,80
4	-6243,00	-11808,60	4΄	-6511,82	-11884,34	4΄΄	-6346,81	-11828,66
5	-6165,00	-11808,60	5΄	-6349,65	-11819,02	5΄΄	-6296,28	-11817,39
6	-5960,80	-11888,07	6΄	-6243,96	-11798,60	6΄΄	-6205,23	-11790,34
7	-5998,61	-11999,96	7΄	-6163,12	-11798,60	7΄΄	-6150,00	-11790,98
8	-5820,00	-12012,00	8΄	-5948,27	-11882,21	8΄΄	-6156,10	-11810,71
9	-5783,00	-11966,00	9΄	-5984,98	-11990,86	9΄΄	-6085,75	-11829,26
10	-5769,89	-11803,41	10΄	-5824,53	-12001,67	10΄΄	-6022,46	-11820,90
11	-5683,85	-1177[illegible],81	11΄	-5792,72	-11862,13	11΄΄	-5983,21	-11813,46
12	-5581,53	-11777,93	12΄	-5779,31	-11795,79	12΄΄	-5917,88	-11810,79
13	-5531,86	-11833,21	13΄	-5685,[illegible]	-117[illegible]	13΄΄	-5900,18	-11808,37
			14΄	-5577,06	-11767,94	14΄΄	-59000,00	-11816,25
			15΄	-5527,28	-11823,34	15΄΄	-5852,80	-11809,70
						16΄΄	-5796,00	-11805,10
						17΄΄	-5769,89	-11803,41
						18΄΄	-5581,53	-11777,93
						19΄΄	-5555,90	-11778,60
						20΄΄	-5500,00	-11784,20

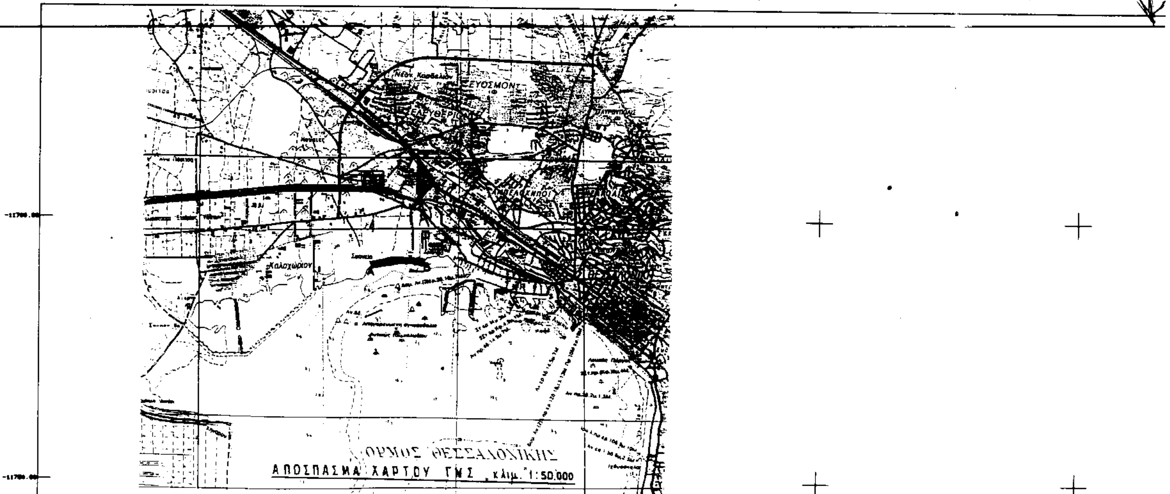

ΑΡΜΟΔΙΑ ΥΠΗΡΕΣΙΑ ΥΠ. ΟΙΚΟΝΟΜΙΚΩΝ : ΚΤΗΜΑΤΙΚΗ ΥΠΗΡΕΣΙΑ ΘΕΣ/ΝΙΚΗΣ

ΥΠΟΜΝΗΜΑ ΕΠΙΤΡΟΠΗΣ

Το παρόν Τοπογραφικό Διάγραμμα συνοδεύει την από 8/10/2004 Έκθεση Καθορισμού των ορίων αιγιαλού άρθρο 74 Π.Δ. 636 / 77.

Γραμμή Αιγιαλού :1-2-3-4-5-6-7-8-9-10-11-12-13

Γραμμή Παραλίας : 1΄-2΄-3΄-4΄-5΄-6΄-7΄-8΄-9΄-10΄-11΄-12΄-13΄-14΄-15΄

Γραμμή Παλαιού Αιγιαλού :1΄΄-2΄΄-3΄΄-4΄΄-5΄΄-6΄΄-7΄΄-8΄΄-9΄΄-10΄΄-11΄΄-12΄΄-13΄΄-14΄΄-15΄΄-16΄΄-17΄΄-18΄΄-19΄΄-20΄΄

Οι κορυφές των οριογραμμών εξασφαλίζονται από καθαρά

Ο.Σ.Ε.


ΑΚ 22087
ΙΔΙΟΚΤΗΣΙΑ Ο.Σ.Ε.
Ε=44569.64 Μ.Τ.
1) ΤΙΤΛΟΣ ΥΠ.ΟΙΚΟΝΟΜΙΚΩΝ 3234/19-6-1985
2) ΣΥΜΒΟΛΑΙΟ 20857/11-5-1973 ΤΟΥ ΣΥΜΒ.ΑΘΗΝΩΝ Α.ΑΘΑΝΑΣΟΥΛΗ

ΙΔΙΟΚΤΗΣΙΑ Κ.Ε.Δ.
Α.Κ. 21985

ΓΡΑΜΜΗ ΠΑΡΑΛΙΑΣ
ΠΑΛΑΙΟΣ ΑΙΓΙΑΛΟΣ
ΓΡΑΜΜΗ ΑΙΓΙΑΛΟΥ
ΓΡΑΜΜΗΣ ΣΕΠΤΕΜ. 1999

ΑΚ 21988
ΙΔΙΟΚΤΗΣΙΑ Ε.Π. ΠΡΩΗΝ Ε.Κ.Ο.
ΕΞΕΠΟΙΗΘΗ ΕΙΣ ΕΣΣΟ ΠΑΠΠΑΣ
ΑΡ.ΤΙΤΛΟΥ 3190/2-4-1965
457 (496) Ε= 265.200 Μ.Τ.

ΙΔΙΟΚΤΗΣΙΑ
Ε.Π.
ΠΡΩΝ Ε.Κ.Ο.

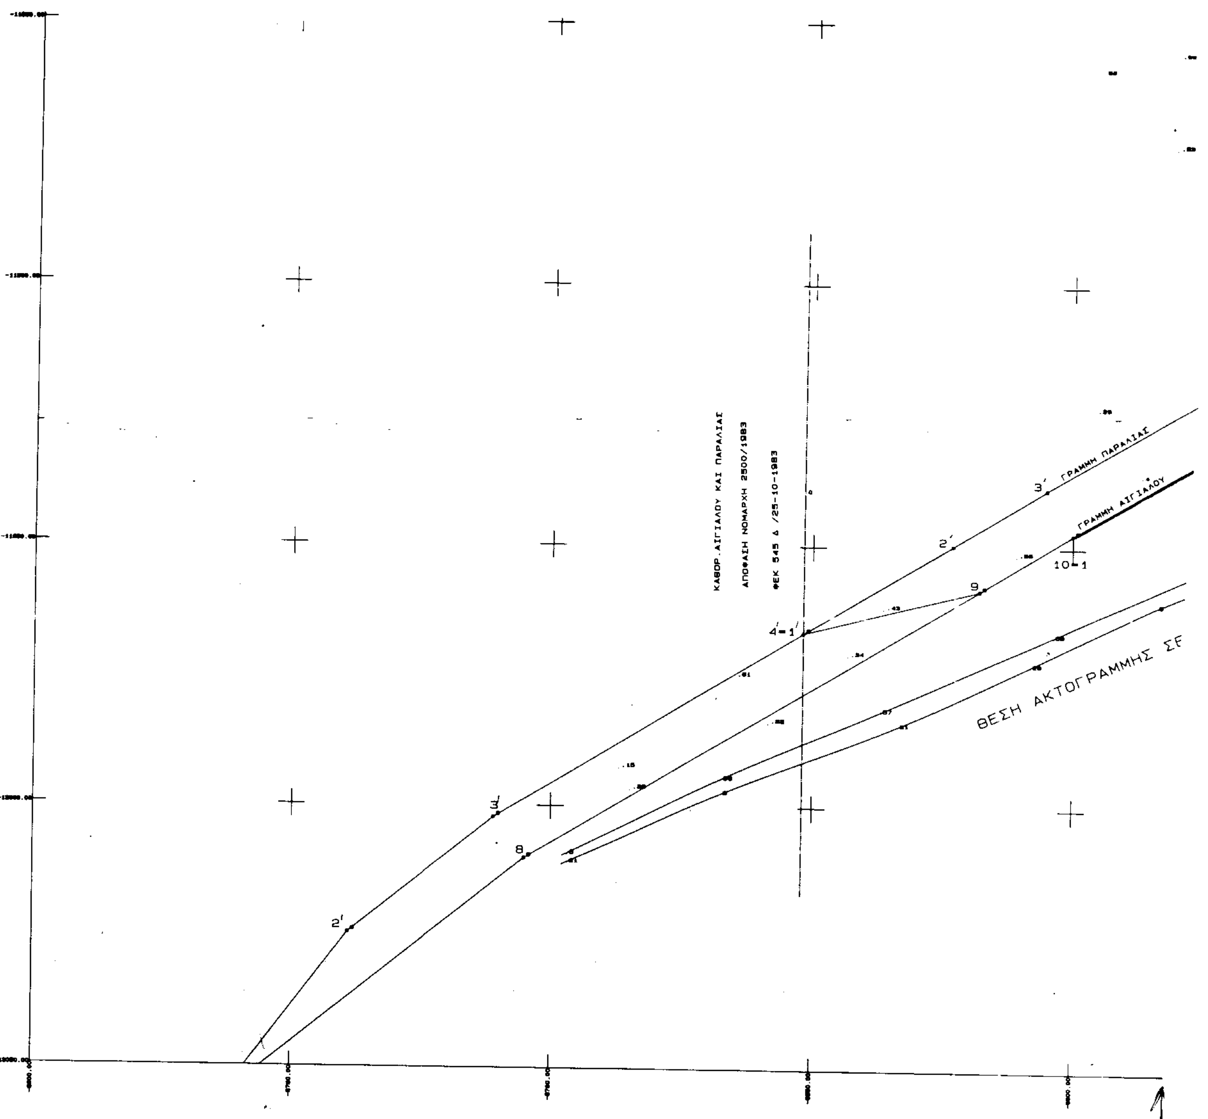

15΄΄-16΄΄-17΄΄-18΄΄-19΄΄-20΄΄

Οι κορυφές των οριογραμμών εξασφαλίζονται από καθαρά πολυγωνομετρικά σημεία και συντεταγμένες του Κρατικού Τριγωνομετρικού Δικτύου και οι συντεταγμένες της αναγράφονται στο Διάγραμμα με μορφή πίνακα.

Θεσσαλονίκη 8-10-2001

Ο Πρόεδρος

Παναγιώτης Χοπιζάνης
Τοπογράφος Μηχανικός
με Α βαθμό

Τα μέλη

1) [signature]

2) [signature]

ΤΟΠΟΓΡΑΦΙΚΟ ΔΙΑΓΡΑΜΜΑ ΚΑΘΟΡΙΣΜΟΥ ΟΡΙΩΝ ΑΙΓΙΑΛΟΥ ΠΑΡΑΛΙΑΣ ΚΑΙ ΠΑΛΑΙΟΥ ΑΙΓΙΑΛΟΥ

ΕΠΙΣΠΕΥΔΩΝ : ΟΡΓΑΝΙΣΜΟΣ ΣΙΔΗΡΟΔΡΟΜΩΝ ΕΛΛΑΔΟΣ Α.Ε. (Ο.Σ.Ε.)

ΠΕΡΙΟΧΗ : ΔΥΤΙΚΑ ΕΚΒΟΛΩΝ ΔΕΝΔΡΟΠΟΤΑΜΟΥ

Ο.Τ.Α. : ΔΗΜΟΣ ΜΕΝΕΜΕΝΗΣ ΘΕΣΣΑΛΟΝΙΚΗΣ

ΕΠΑΡΧΙΑ :

ΤΡΙΓΩΝΟΜΕΤΡΙΚΗ ΕΞΑΡΤΗΣΗ : Γ.Υ.Σ.

ΥΨΟΜΕΤΡΙΚΗ ΑΦΕΤΗΡΙΑ : Γ.Υ.Σ.

ΚΕΝΤΡΟ : 40° 45΄ -0° 45΄

ΚΛΙΜΑΚΑ : 1:500

Θεσσαλονίκη ...16-12-1999................

Ο ΣΥΝΤΑΞΑΣ

ΓΕΩΡΓΙΟΣ Β. ΒΟΥΓΙΑΤΖΗ
ΔΙΠΛΩΜ. ΤΟΠΟΓΡΑΦΟΣ ΜΗΧΑΝΙΚ

ΚΤΗΜΑΤΙΚΗ ΥΠΗΡΕΣΙΑ ΘΕΣΣΑΛΟΝΙΚΗΣ


ΕΛΕΓΧΘΗΚΕ ΓΙΑ ΤΗΝ ΑΚΡΙΒΕΙΑ & ΘΕΩΡΗΘΗΚΕ

Θεσ/νίκη 8-10-2001

ΔΙΑΤΑΞΗ ΠΙΝΑΚΙΔΩΝ

1	2	3

ΘΕΣΗ ΑΚΤΟΓΡΑΜΜΗΣ ΣΕΠΤΕΜ. 1999
ΓΡΑΜΜΗ ΠΑΡΑΛΙΑΣ
ΓΡΑΜΜΗ ΑΙΓΙΑΛΟΥ
ΘΕΡΜΑΪΚΟΣ ΚΟΛΠΟΣ
ΓΡΑΜΜΗ ΠΑΡΑΛΙΑΣ
ΓΡΑΜΜΗ ΑΙΓΙΑΛΟΥ
ΣΕΠΤΕΜ. 1999

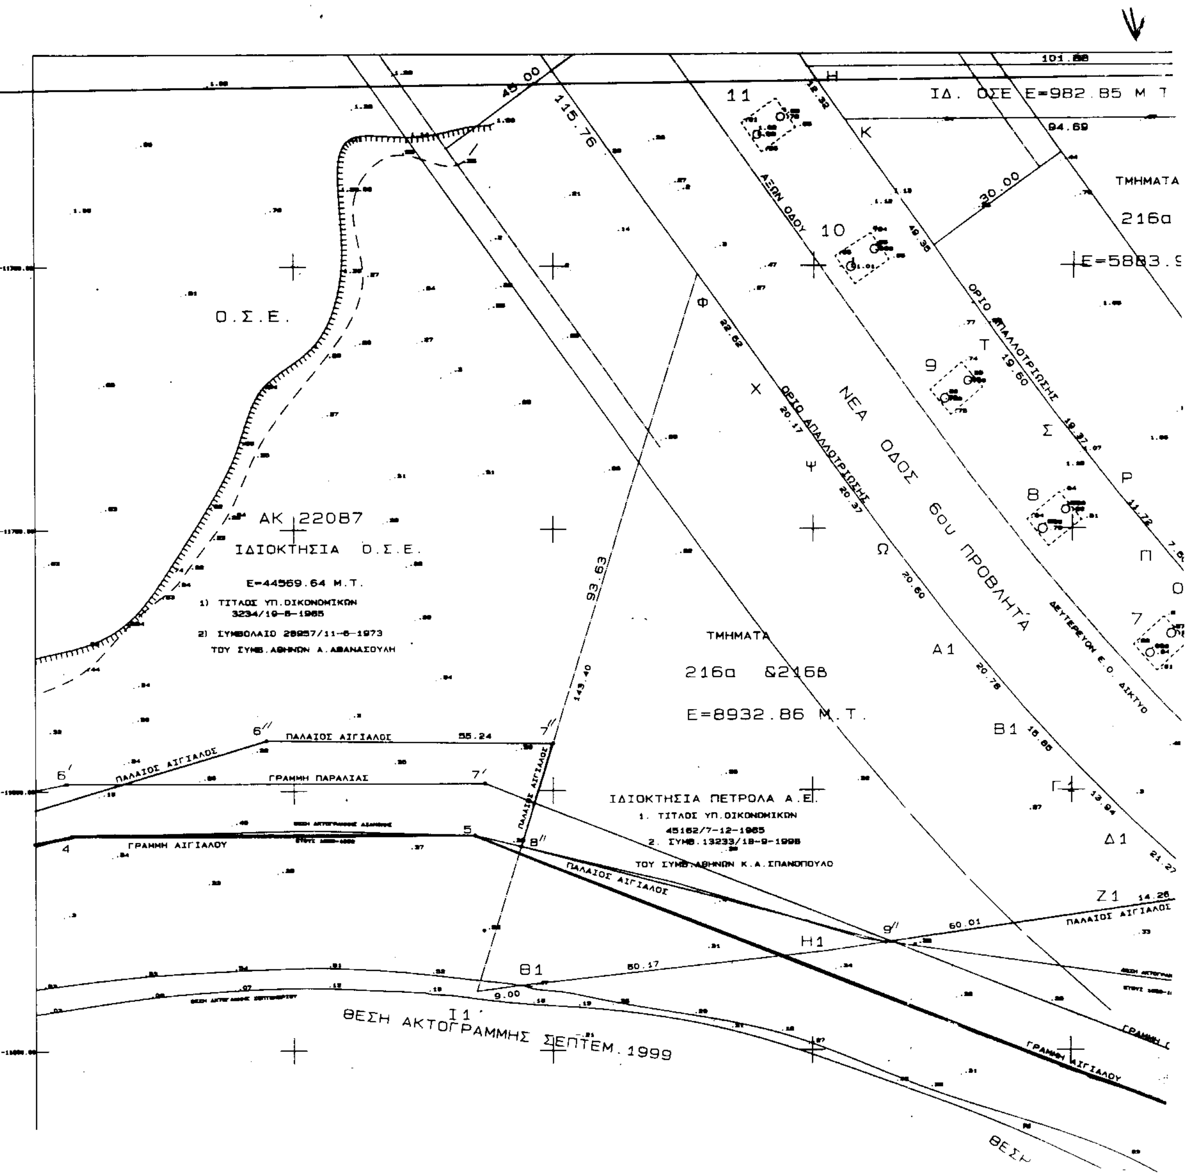

ΠΙΝΑΚΑΣ ΣΥΝΤΕΤΑΓΜΕΝΩΝ

ΑΙΓΙΑΛΟΥ			ΠΑΡΑΛΙΑΣ			ΠΑΛΑΙΟΥ ΑΙΓΙΑΛΟΥ		
1.	6600,00	-11947,36	1΄	-6651,75	-11966,60	1΄΄	-657,41	-11893,34
2.	-6507,41	-11893,34	2΄	-6623,11	-11949,65	2΄΄	-6454,00	-11863,60
3	-6346,81	-11828,66	3΄	-6605,11	-11938,77	3΄΄	-6349,90	-11821,60
4.	-6243,00	-11808,60	4΄	-6511,82	-11884,34	4΄΄	-6346,81	-11828,66
5.	-6165,00	-11808,60	5΄	-6349,65	-11819,02	5΄΄	-6298,28	-11817,39
6.	-5960,80	-11888,07	6΄	-6243,96	-11798,60	6΄΄	-6205,23	-11790,34
7.	-5998,61	-11999,96	7΄	-6163,12	-11798,60	7΄΄	-6150,00	-11790,96
8	-5820,00	-12012,00	8΄	-5948,27	-11882,21	8΄΄	-6156,10	-11810,71
9	-5783,00	-11966,00	9΄	-5984,98	-11990,86	9΄΄	-6065,75	-11829,26
10.	-5769,89	-11803,41	10΄	-5824,53	-12001,67	10΄΄	-6022,46	-11820,90
11	-5683,65	-11779,81	11΄	-5792,72	-11962,13	11΄΄	-5963,21	-11813,46
12	-5581,53	-11777,93	12΄	-5779,31	-11795,79	12΄΄	-5917,68	-11810,79
13.	-5531,86	-11833,21	13΄	-5685,52	-1176[illegible]	13΄΄	-5900,18	-11808,37
			14΄	-5577,06	-11767,94	14΄΄	-59000,00	-11816,25
			15΄	-5527,28	-11823,34	15΄΄	-5852,80	-11809,70
						16΄΄	-5796,00	-11805,10
						17΄΄	-5769,89	-11803,41
						18΄΄	-5581,53	-11777,93
						19΄΄	-5555,90	-11778,60
						20΄΄	-5500,00	-11784,20

ΑΡΜΟΔΙΑ ΥΠΗΡΕΣΙΑ ΥΠ. ΟΙΚΟΝΟΜΙΚΩΝ : ΚΤΗΜΑΤΙΚΗ ΥΠΗΡΕΣΙΑ ΘΕΣ/ΝΙΚΗΣ

<u>ΥΠΟΜΝΗΜΑ ΕΠΙΤΡΟΠΗΣ</u>

Το παρόν Τοπογραφικό Διάγραμμα συνοδεύει την από ...8/10/2001 Έκθεση Καθορισμού των ορίων αιγιαλού άρθρο 74 Π.Δ. 636 / 77.

Γραμμή Αιγιαλού :1-2-3-4-5-6-7-8-9-10-11-12-13

Γραμμή Παραλίας : 1΄-2΄-3΄-4΄-5΄-6΄-7΄-8΄-9΄-10΄-11΄-12΄-13΄-14΄-15΄

Γραμμή Παλαιού Αιγιαλού α)1΄΄-2΄΄-3΄΄-4΄΄-5΄΄-6΄΄-7΄΄-8΄΄-9΄΄-10΄΄-11΄΄-12΄΄-13΄΄-14΄΄-15΄΄-16΄΄-17΄΄ β)18΄΄-19΄΄-20΄΄

Οι κορυφές των οριογραμμών εξασφαλίζονται από καθαρά

ΑΝΑΧΩΜΑ ΔΕΝΔΡΟΠΟΤΑΜΟΥ

ΔΙΕΥΘΕΤ. ΧΕΙΜΑΡ. ΔΕΝΔΡΟΠΟΤΑΜΟΥ

ΓΡΑΜΜΗ ΠΑΡΑΛΙΑΣ

ΓΡΑΜΜΗ ΑΙΓΙΑΛΟΥ

ΑΝΑΧΩΜΑ ΔΕΝΔΡΟΠΟΤΑΜΟΥ

ΑΓΩΓΟΣ ΚΑΥΣΙΜΩΝ ΜΑΝΙΔΑΚΗ

ΟΔΟΣ ΠΡΟΣΠΕΛΑΣΕΩΣ ΑΓΩΓΩΝ

ΙΔ. ΟΣΕ Ε=1077.50 Μ.Τ.

213
Ε=13608.61 Μ.Τ.

ΙΔΙΟΚΤΗΣΙΑ ΠΕΤΡΟΛΑ Α.Ε.
1. ΤΙΤΛΟΣ ΥΠ. ΟΙΚΟΝΟΜΙΚΩΝ 44947/11-7-1964
2. ΣΥΜΒ. 13233/18-9-1998
ΤΟΥ ΣΥΜΒ. ΑΘΗΝΩΝ Κ.Α. ΣΠΑΝΟΠΟΥΛΟ

ΠΑΛ. ΑΙΓΙΑΛΟΣ

214
Ε=5725.96 Μ.Τ.
ΙΔΙΟΚΤΗΣΙΑ ΑΓΕΤ (ΠΕΤΡΟΛΑ)
ΤΙΤΛΟΣ ΥΠ. ΟΙΚΟΝΟΜΙΚΩΝ
44947/11-7-1964

ΣΥΝΑΣΤΗΡΙΑ ΟΔΟΣ ΕΘΝ. ΚΑΙ

ΠΡΟΣ Ε.Ο.

ΟΡΙΟ ΑΠΑΛΛΟΤΡΙΩΣΗΣ

ΦΕΚ 990 Δ/4-9-1996

ΑΞΩΝ ΟΔΟΥ

ΣΙΛΟ

ΕΓΚΑΤΑΣΤΑΣΕΙΣ ΘΕΣΣΑΛΟΝΙΚΗΣ
Α.Γ.Ε.Τ. ΗΡΑΚΛΗΣ
215
Ε=11836.17 Μ.Τ.
ΙΔΙΟΚΤΗΣΙΑ ΑΓΕΤ

ΤΙΤΛΟΣ ΥΠ. ΟΙΚΟΝΟΜΙΚΩΝ
44085/30-12-1961
ΙΔΙΟΚΤΗΣΙΑ ΑΓΕΤ

ΙΔ. ΟΣΕ Ε=960.00 Μ.Τ.

ΙΔ. ΟΣΕ Ε=1194.55 Μ.Τ.


ΤΜΗΜΑΤΑ
216α & 216β
5883.91 Μ.Τ.

ΦΕΚ 990 Δ/4-9-1996
ΟΡΙΟ ΑΠΑΛΛΟΤΡΙΩΣΗΣ

ΑΞΩΝ ΟΔΟΥ

ΔΙΚΤΥΟ

ΑΙΓΙΑΛΟΣ

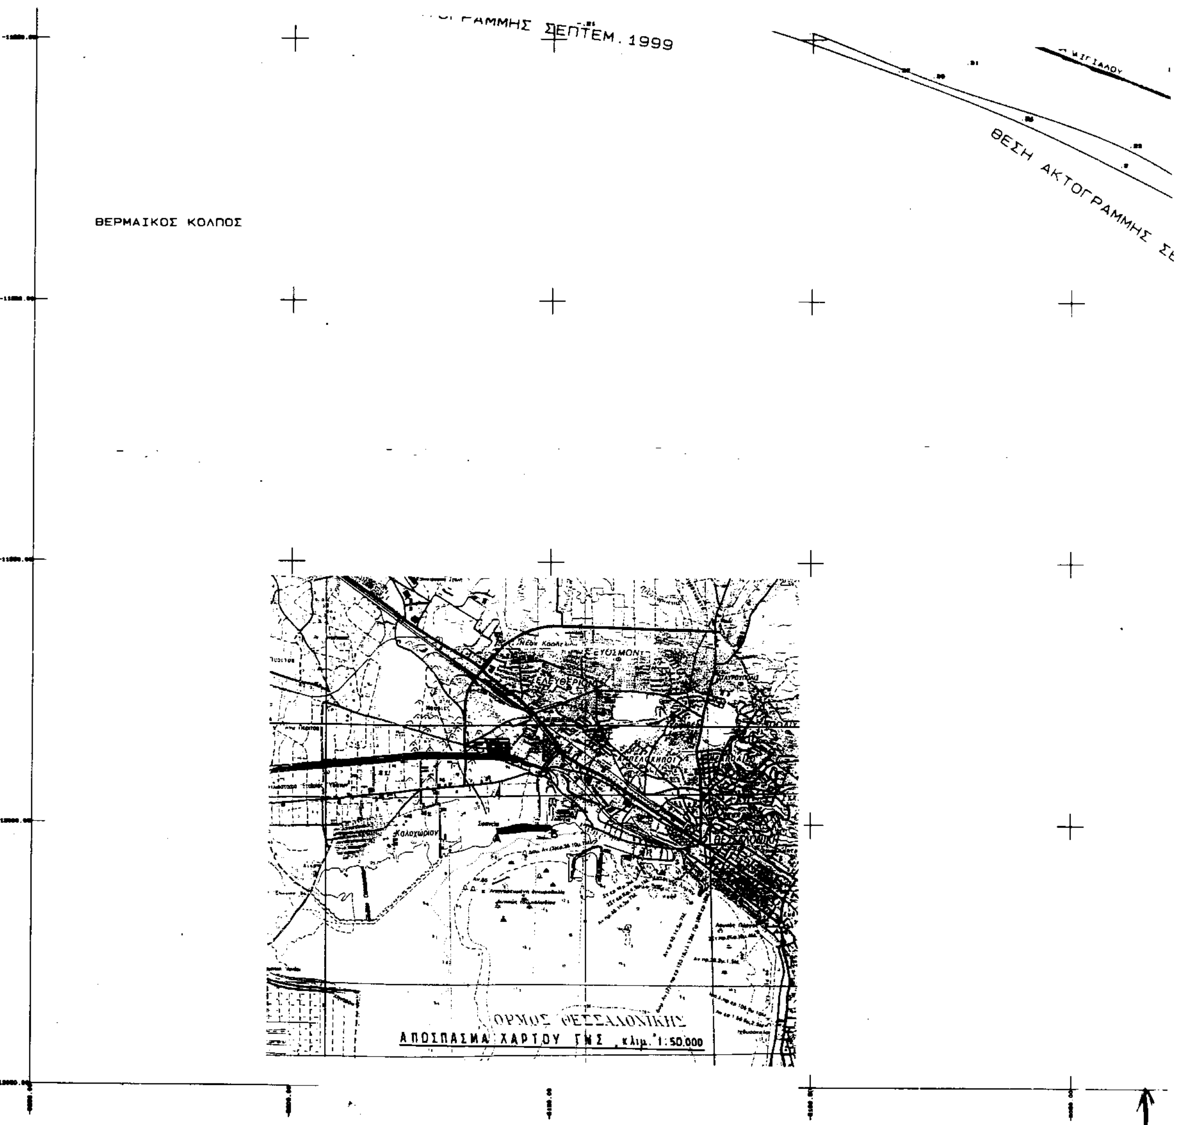

15΄΄-16΄΄-17΄΄/18΄΄-19΄΄-20΄΄

Οι κορυφές των οριογραμμών εξασφαλίζονται από καθαρά πολυγωνομετρικά σημεία και συντεταγμένες του Κρατικού Τριγωνομετρικού Δικτύου και οι συντεταγμένες της αναγράφονται στο Διάγραμμα με μορφή πίνακα.

Θεσσαλονίκη 8-10-2001

Ο Πρόεδρος	Τα μέλη
Παναγιώτης Χαπιζάνης Τοπογράφος Μηχανικός με Α' βαθμό	1) ... 2) ...

ΤΟΠΟΓΡΑΦΙΚΟ ΔΙΑΓΡΑΜΜΑ ΚΑΘΟΡΙΣΜΟΥ ΟΡΙΩΝ ΑΙΓΙΑΛΟΥ ΠΑΡΑΛΙΑΣ ΚΑΙ ΠΑΛΑΙΟΥ ΑΙΓΙΑΛΟΥ


ΕΠΙΣΠΕΥΔΩΝ: ΟΡΓΑΝΙΣΜΟΣ ΣΙΔΗΡΟΔΡΟΜΩΝ ΕΛΛΑΔΟΣ Α.Ε. (Ο.Σ.Ε.)
ΠΕΡΙΟΧΗ : ΔΥΤΙΚΑ ΕΚΒΟΛΩΝ ΔΕΝΔΡΟΠΟΤΑΜΟΥ
Ο.Τ.Α. : ΔΗΜΟΣ ΜΕΝΕΜΕΝΗΣ ΘΕΣΣΑΛΟΝΙΚΗΣ
ΕΠΑΡΧΙΑ :
ΤΡΙΓΩΝΟΜΕΤΡΙΚΗ ΕΞΑΡΤΗΣΗ : Γ.Υ.Σ.
ΥΨΟΜΕΤΡΙΚΗ ΑΦΕΤΗΡΙΑ : Γ.Υ.Σ.
ΚΕΝΤΡΟ : 40° 45΄ -0° 45΄
ΚΛΙΜΑΚΑ : 1:500

Θεσσαλονίκη ...16-12-1999...
Ο ΣΥΝΤΑΞΑΣ
ΓΕΩΡΓΙΟΣ ΓΙΑΤΖΗΣ
ΔΙΠΛΩΜ. ΤΟΠΟΓΡΑΦΟΣ ΜΗΧΑΝΙΚΟΣ

ΚΤΗΜΑΤΙΚΗ ΥΠΗΡΕΣΙΑ ΘΕΣΣΑΛΟΝΙΚΗΣ
ΕΛΕΓΧΘΗΚΕ ΓΙΑ ΤΗΝ ΑΚΡΙΒΕΙΑ & ΘΕΩΡΗΘΗΚΕ
Θεσ/νίκη 8-10-2001

ΔΙΑΤΑΞΗ ΠΙΝΑΚΙΔΩΝ

1	2	3

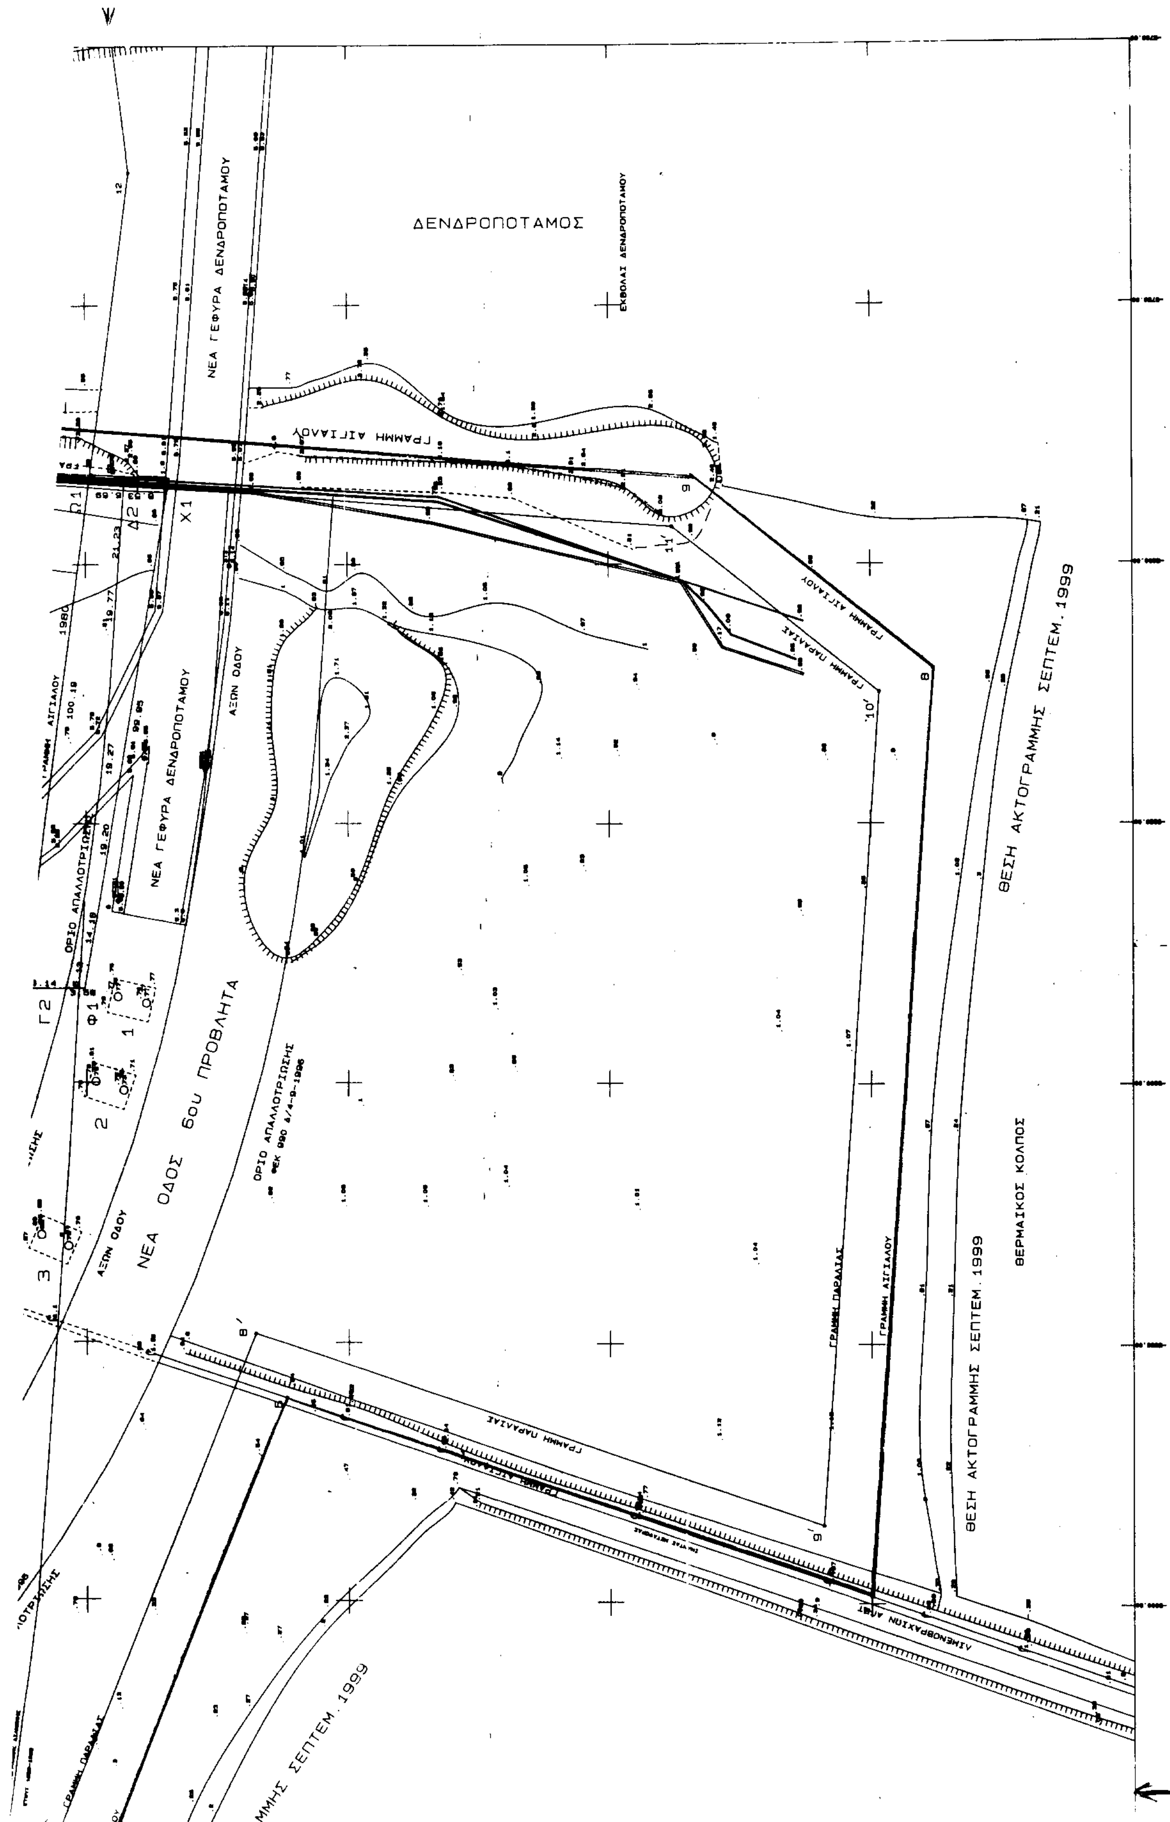
ΔΕΝΔΡΟΠΟΤΑΜΟΣ
ΕΚΒΟΛΑΙ ΔΕΝΔΡΟΠΟΤΑΜΟΥ
ΝΕΑ ΓΕΦΥΡΑ ΔΕΝΔΡΟΠΟΤΑΜΟΥ
ΓΡΑΜΜΗ ΑΙΓΙΑΛΟΥ
ΓΡΑΜΜΗ ΠΑΡΑΛΙΑΣ
ΑΞΩΝ ΟΔΟΥ
ΝΕΑ ΟΔΟΣ 6ου ΠΡΟΒΛΗΤΑ
ΟΡΙΟ ΑΠΑΛΛΟΤΡΙΩΣΗΣ
ΟΡΙΟ ΑΠΑΛΛΟΤΡΙΩΣΗΣ ΦΕΚ 990 Δ/4-9-1996
ΘΕΣΗ ΑΚΤΟΓΡΑΜΜΗΣ ΣΕΠΤΕΜ. 1999
ΘΕΡΜΑΙΚΟΣ ΚΟΛΠΟΣ
ΜΜΗΣ ΣΕΠΤΕΜ. 1999

ΠΙΝΑΚΑΣ ΣΥΝΤΕΤΑΓΜΕΝΩΝ

ΑΙΓΙΑΛΟΥ			ΠΑΡΑΛΙΑΣ			ΠΑΛΑΙΟΥ ΑΙΓΙΑΛΟΥ		
1	6600.00	-11947,36	1´	-6651,75	-11966,60	1´´	-657.41	-11893,34
2	-6507.41	-11893,34	2´	-6623,11	-11949,65	2´´	-6454,00	-11863,60
3	-6346,61	-11828,66	3´	-6605,11	-11938,77	3´´	-6349,90	-11821,80
4	-6243.00	-11808,60	4´	-6511,82	-11884,34	4´´	-6346,81	-11828,66
5	-6185,00	-11808,60	5´	-6349,65	-11819,02	5´´	-6296,28	-11817,39
6	-5960,80	-11688,07	6´	-6243,96	-11798,60	6´´	-6205,23	-11790,34
7	-5998,61	-11999,96	7´	-6163,12	-11798,60	7´´	-6150,00	-11791,96
8	-5820,00	-12012,00	8´	-5948,27	-11862,21	8´´	-6156,10	-11810,71
9	-5783.00	-11966,00	9´	-5984,98	-11990,86	9´´	-6065,75	-11829,26
10	-5769.89	-11803.41	10´	-5624,53	-12001,67	10´´	-6022,46	-11820,90
11	-5683,65	-11772,81	11´	-5792,72	-11962,13	11´´	-5983,21	-11812,46
12	-5581,53	-11777,93	12´	-5779,31	-11795,78	12´´	-5917,88	-11810,79
13	-5531,86	-11833,21	13´	-5685,51	-11768,39	13´´	-5900,18	-11806,37
			14´	-5577,06	-11767,94	14´´	-59000,00	-11816,25
			15´	-5527,28	-11823,34	15´´	5852,80	-11809,70
						16´´	-5796,00	-11805,10
						17´´	-5769,89	-11803,41
						18´´	-5581,53	-11777,93
						19´´	-5555,90	-11778,50
						20´´	-5500,00	-11784,20

ΑΡΜΟΔΙΑ ΥΠΗΡΕΣΙΑ ΥΠ. ΟΙΚΟΝΟΜΙΚΩΝ : ΚΤΗΜΑΤΙΚΗ ΥΠΗΡΕΣΙΑ ΘΕΣ/ΝΙΚΗΣ

<u>ΥΠΟΜΝΗΜΑ ΕΠΙΤΡΟΠΗΣ</u>

Το παρον Τοπογραφικο Διαγραμμα συνοδευει την απο 8/10/2001 Έκθεση Καθορισμου των οριων αιγιαλου άρθρο 74 Π.Δ. 636 / 77.


Γραμμή Αιγιαλού :1-2-3-4-5-6-7-8-9-10-11-12-13

Γραμμή Παραλίας : 1´-2´-3´-4´-5´-6´-7´-8´-9´-10´-11´-12´-13´-14´-15´

Γραμμή Παλαιού Αιγιαλού α/1´´-2´´-3´´-4´´-5´´-6´´-7´´-8´´-9´´-10´´-11´´-12´´- 13´´-14´´-15´´-16´´-17´´α/18´´-19´´-20´´

Οι κορυφές των οριογραμμων εξασφαλίζονται από καθαρα πολυγωνομετρικά σημεία και συντεταγμενες του Κρατικου

ΙΔΙΟΚΤΗΣΙΑ Ο.Σ.Ε.
873 Α.Κ.
ΓΡΑΜΜΗ ΠΑΡΑΛΙΑΣ
ΓΡΑΜΜΗ ΑΙΓΙΑΛΟΥ
ΠΑΛ. ΑΙΓΙΑΛΟΣ
ΚΑΘΟΡ. ΑΙΓΙΑΛΟΥ ΚΑΙ ΠΑΡΑΛΙΑΣ
ΑΠΟΦ. ΝΟΜ. ΕΑΚ/1525/10-3-1980
ΦΕΚ 222 Δ /10-4-1980

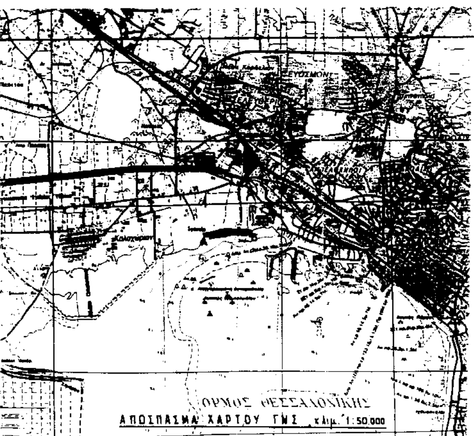

15΄΄-16΄΄-17΄΄-18΄΄-19΄΄-20΄΄

Οι κορυφές των οριογραμμών εξασφαλίζονται από καθαρά πολυγωνομετρικά σημεία και συντεταγμένες του Κρατικού Τριγωνομετρικού Δικτύου και οι συντεταγμένες της αναγράφονται στο Διάγραμμα με μορφή πίνακα.

Θεσσαλονίκη 8-10-2001

Ο Πρόεδρος

Παναγιώτης Χατζάνης
Τοπογράφος Μηχανικός
με Α βαθμό

Τα μέλη

1)

2)

ΤΟΠΟΓΡΑΦΙΚΟ ΔΙΑΓΡΑΜΜΑ ΚΑΘΟΡΙΣΜΟΥ ΟΡΙΩΝ ΑΙΓΙΑΛΟΥ ΠΑΡΑΛΙΑΣ ΚΑΙ ΠΑΛΑΙΟΥ ΑΙΓΙΑΛΟΥ

ΕΠΙΣΠΕΥΔΩΝ : ΟΡΓΑΝΙΣΜΟΣ ΣΙΔΗΡΟΔΡΟΜΩΝ ΕΛΛΑΔΟΣ Α.Ε. (Ο.Σ.Ε.)
ΠΕΡΙΟΧΗ : ΔΥΤΙΚΑ ΕΚΒΟΛΩΝ ΔΕΝΔΡΟΠΟΤΑΜΟΥ
Ο.Τ.Α. : ΔΗΜΟΣ ΜΕΝΕΜΕΝΗΣ ΘΕΣΣΑΛΟΝΙΚΗΣ
ΕΠΑΡΧΙΑ :
ΤΡΙΓΩΝΟΜΕΤΡΙΚΗ ΕΞΑΡΤΗΣΗ : Γ.Υ.Σ.
ΥΨΟΜΕΤΡΙΚΗ ΑΦΕΤΗΡΙΑ : Γ.Υ.Σ.
ΚΕΝΤΡΟ : 40° 45΄ -0° 45΄
ΚΛΙΜΑΚΑ : 1:500

Θεσσαλονίκη ...16-12-1999...............

ΓΕΩΡΓΙΟΣ ΓΙΑΤΖΗΣ
ΔΙΠΛΩΜ. ΤΟΠΟΓΡΑΦΟΣ ΜΗΧΑΝΙΚΟΣ

ΚΤΗΜΑΤΙΚΗ ΥΠΗΡΕΣΙΑ ΘΕΣΣΑΛΟΝΙΚΗΣ
ΕΛΕΓΧΘΗΚΕ ΓΙΑ ΤΗΝ ΑΚΡΙΒΕΙΑ & ΘΕΩΡΗΘΗΚΕ
Θεσ/νίκη 8-10-2001

ΔΙΑΤΑΞΗ ΠΙΝΑΚΙΔΩΝ

1	2	3